

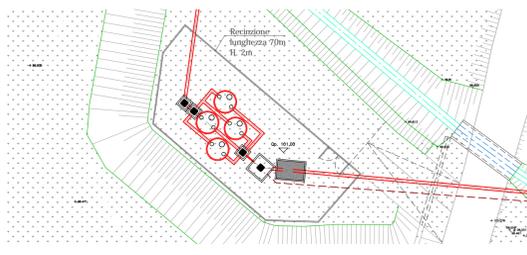
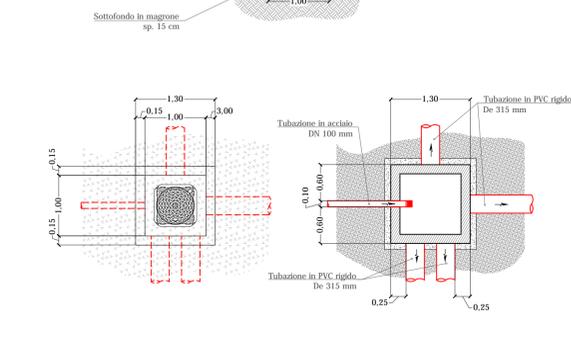
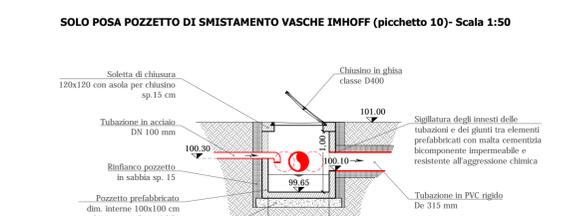
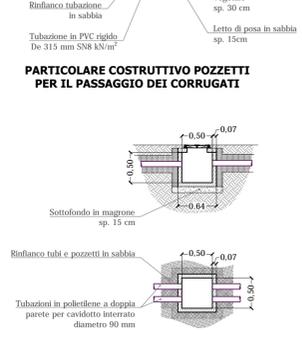
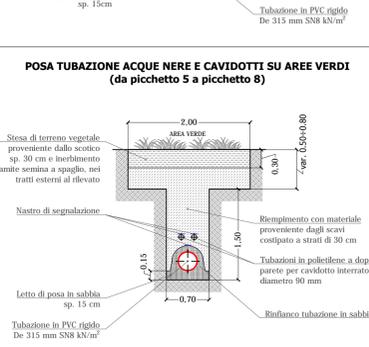
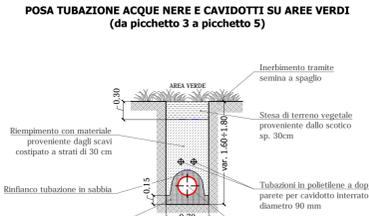


**RECINZIONE E CANCELLO**

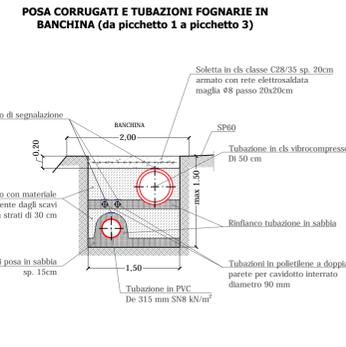


**SEZIONI TIPOLOGICHE DI POSA - Scala 1:50**

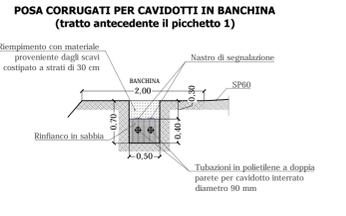



**SOLA POSA POZZETTI - Scala 1:50**

**POZZETTI VILABELLA**




Q scorcimento in	Q scorcimento out	Altezza interna utile	Q fondo pozzetto	
2	99,76	99,75	1,00	99,16
3	98,96	98,75	1,25	98,66
5	98,35	98,14	1,75	97,93
10	100,30	100,10	1,00	99,85
12	99,57	99,56	1,50	99,35
13	99,56	99,55	1,50	99,35

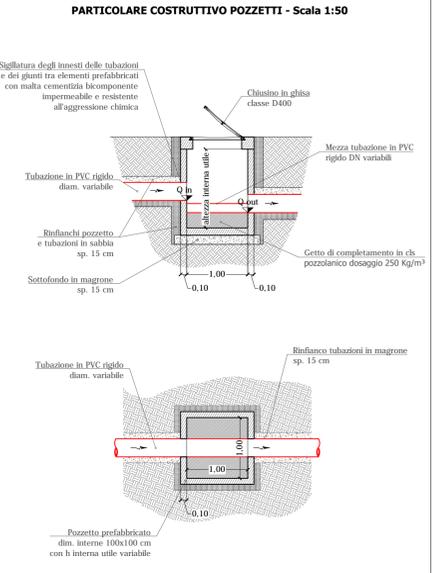



**SOLA POSA VASCHE IMHOFF FORNITE DAL COMMITTENTE - Scala 1:50**

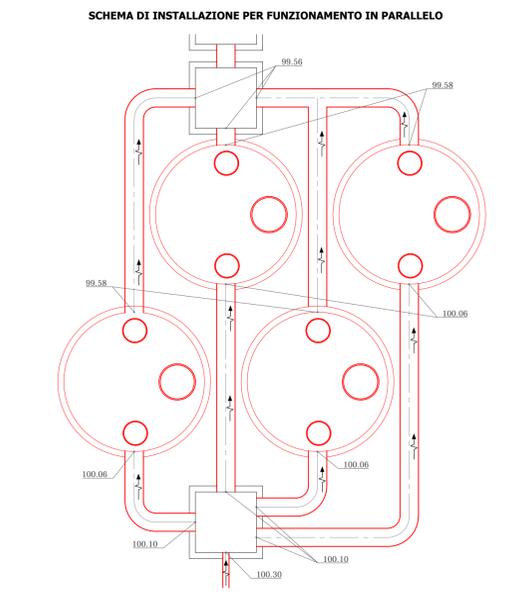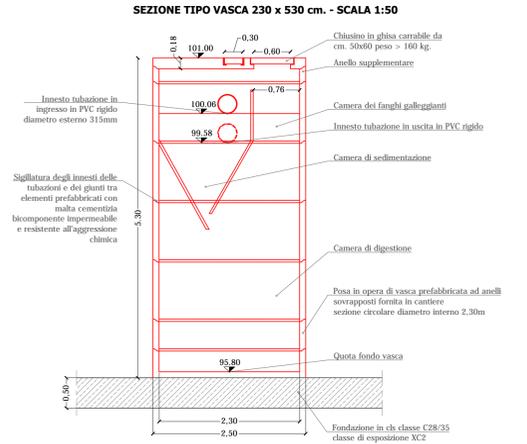



**SFIORATORE - Scala 1:50**

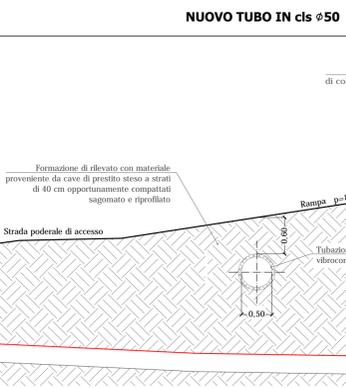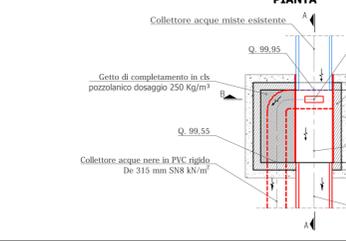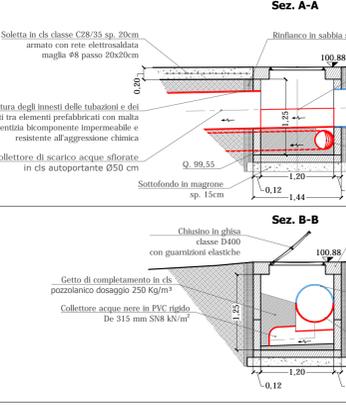

**PARTICOLARI SISTEMAZIONE FOSSO IDRICO RICETTORE - Scala 1:50**

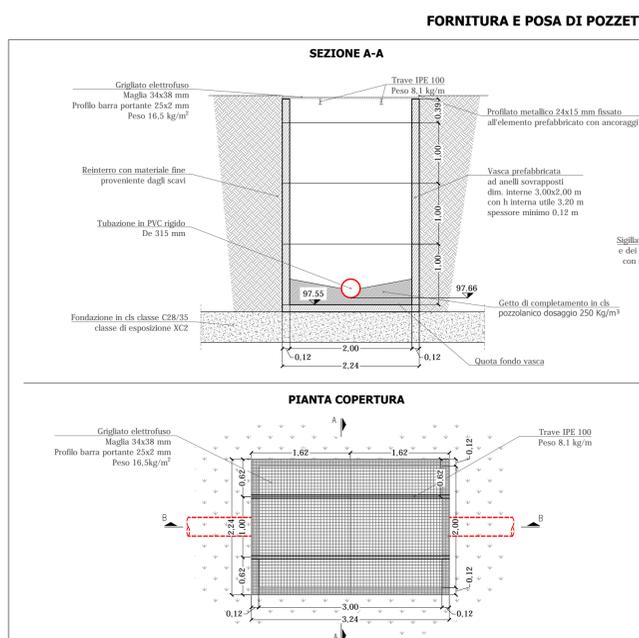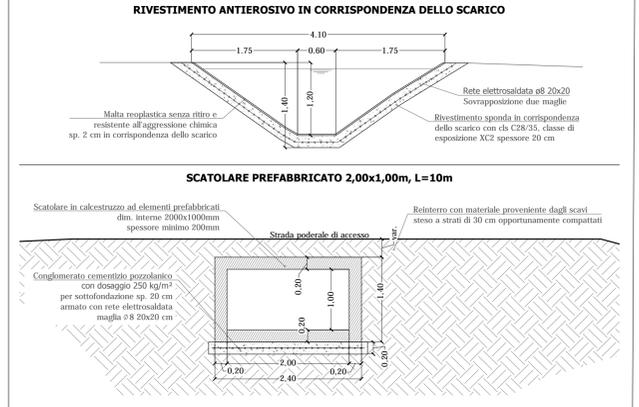

**SOLO POSA VASCA DI SOLLEVAMENTO FORNITA DAL COMMITTENTE - SOLA POSA - Scala 1:50**

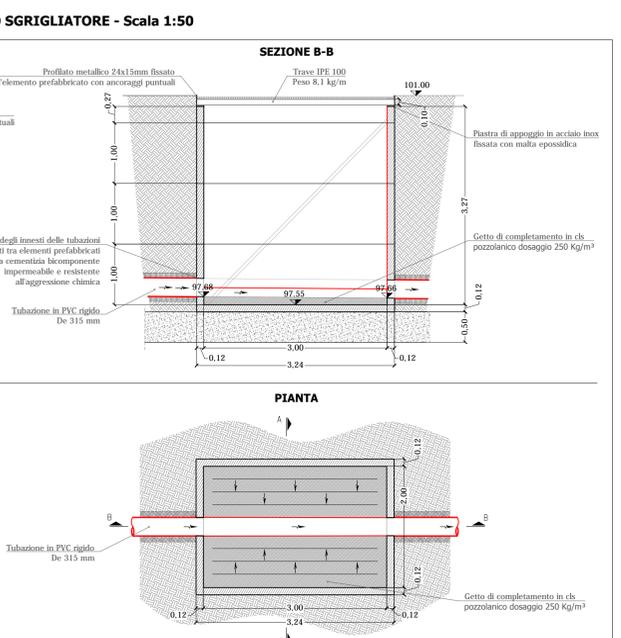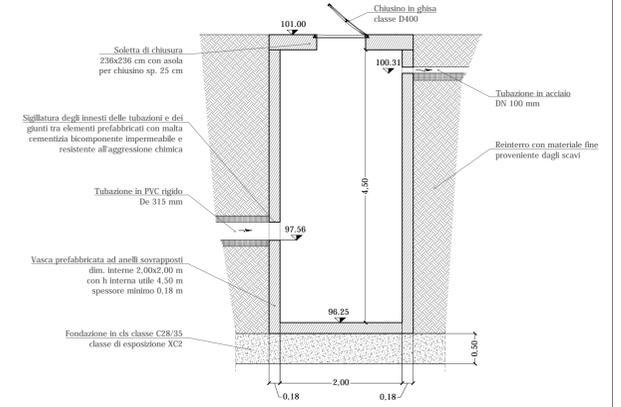

**TABELLA DEI MATERIALI**

ACCIAIO	CALCESTRUZZO
Rete di armatura tipo B450A	Getti in opera Calcestruzzo C28/25
Sovrapposizioni 2 maglie	Cappotto 4cm
	- Predispore cubetti 15x15x15 secondo normativa vigente
	- Prima di ogni getto interpellare la Direzione Lavori
	- Confermare sempre i disegni strutturali con quelli architettonici
	- In caso di incongruenze avvisare sempre la Direzione Lavori
	- Le quote effettive di imposta delle fondazioni andranno verificate in sede di esecuzione degli scavi



**PROGETTO ESECUTIVO**

PROG.	2016/12				
0	26/04/2017	Prima emissione	AO	RB	FTE
REV	DATA	DESCRIZIONE DELLA MODIFICA	VERIFICATO	APPROVATO	DEF
					ESEC
					COST
					PRZ
					DL
					COLL
					CSP
					CONS
					PDC
					SCIA
					CILA
					CIL
					PAES

**COMMITTENTE:**  
AZIENDA MULTISERVIZI VALENZANA

**OGGETTO:**  
REALIZZAZIONE FOSSE IMHOFF A SERVIZIO DELLE FRAZIONI DI MONTE E VILABELLA - VALENZA

**ELABORATO: PARTICOLARI COSTRUTTIVI**  
intervento VILABELLA (1 di 3)

ELAB: 1612\_E\_D\_3.9\_1\_0  
SCALA: varie

DISEGNATORE: ID  
CALCOLATORE: ID

DATA: aprile 2017  
DATA: FILE: Z:\lavort...1\_Jav\4\_dsgm\20170427\_3.09\_PARTICOLARI