


RECINZIONE E CANCELLO

CANCELLO DI TIPO CARRAIO
CARATTERISTICHE:
 - Telaio in scatolato a sezione quadrata
 - Tamponamento in rete plastificata di colore verde
 - Cerniere
 - Serratura manuale con chiave
MATERIALE:
 - Acciaio zincato sendimir con trattamento verniciatura verde




RECINZIONE
CARATTERISTICHE:
 - Rete plastificata a maglie larghe di colore verde
 - Profili in ferro plastificati completi di fili di tensione
 - Altezza 2m

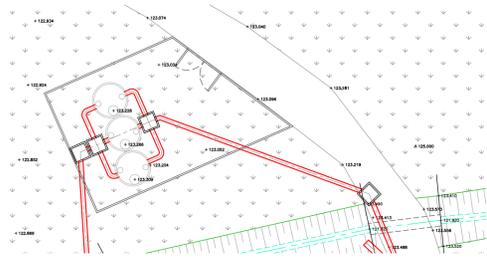


POZZETTI - Scala 1:50


POZZETTO DI SMISTAMENTO VASCHE IMHOFF (PICCHETTO 5) - Scala 1:50

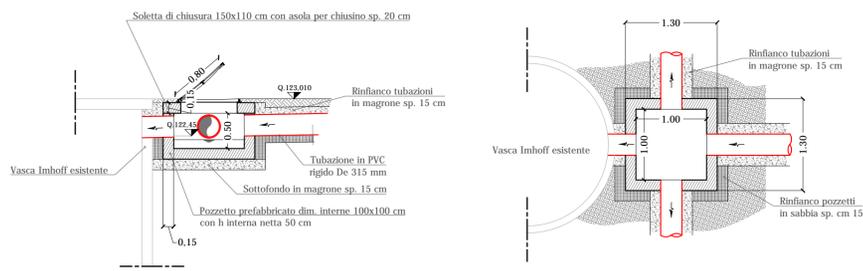

POSA DI TOMBOTTO CIRCOLARE - fraz. C.NA FONTANA

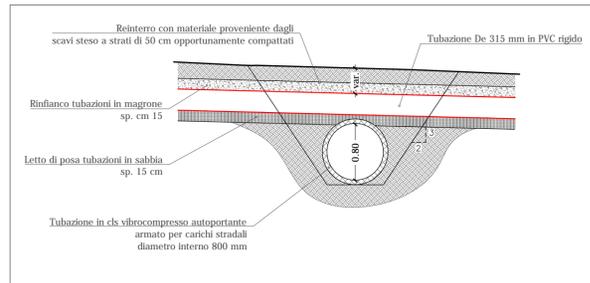


PARTICOLARE COSTRUTTIVO POZZETTI - Scala 1:50

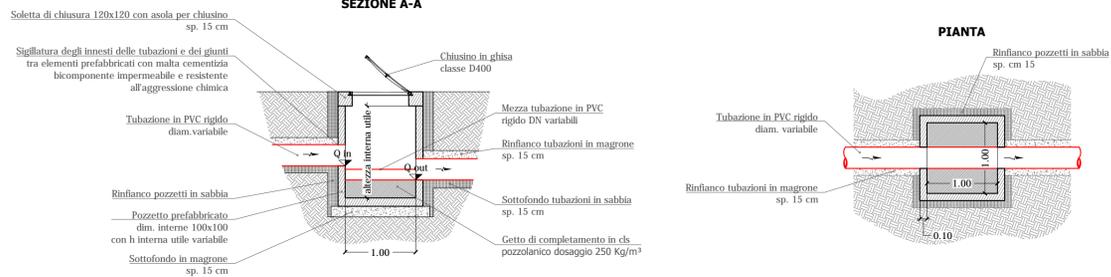


POZZETTI				
Q scorcimento in	Q scorcimento out	Altezza interna utile	Q fondo pozzetto	
1	?	123,23	1,00	123,13
4	122,74	122,72	1,00	122,21
5	122,47	122,45	1,00	121,83
7	121,94	121,92	1,25	121,93
8	121,92	121,90	1,00	121,89

SEZIONI TIPOLOGICHE DI POSA - Scala 1:50


SEZIONE TIPO DI POSA DA PICCHETTO 1 A PICCHETTO 2 - Scala 1:50

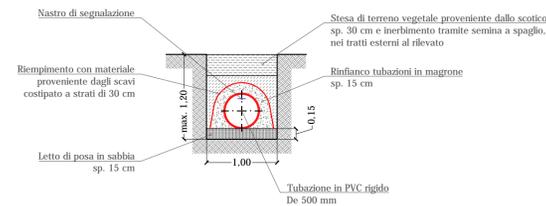


SEZIONE TIPO DI POSA DA PICCHETTO 2 A PICCHETTO 5 - Scala 1:50

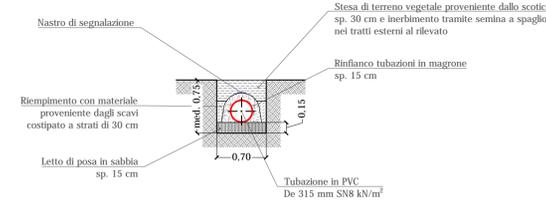


SEZIONE TIPO DI POSA DA PICCHETTO 5 A FINE INTERVENTO - Scala 1:50

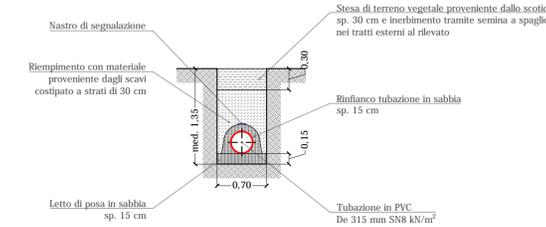


SFIORATORE - Scala 1:50

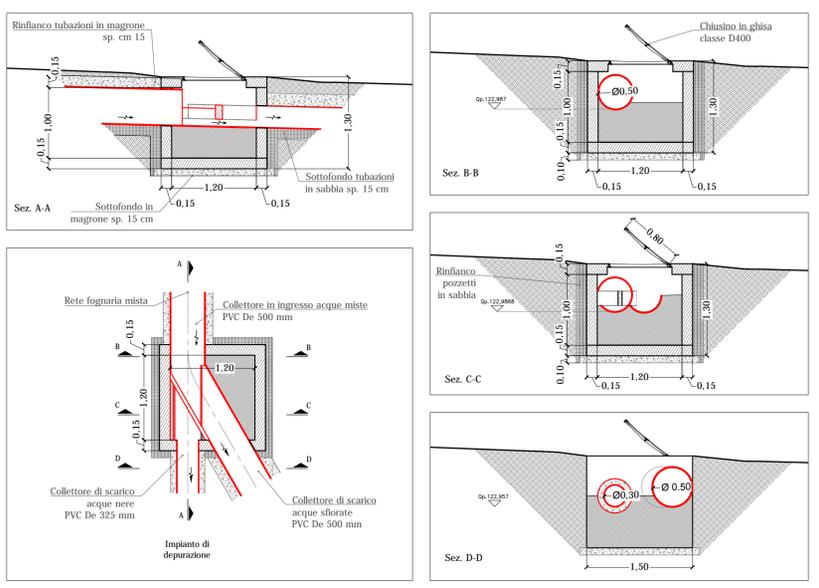

SEZIONI RIPROFILATURA FOSSO - Scala 1:200

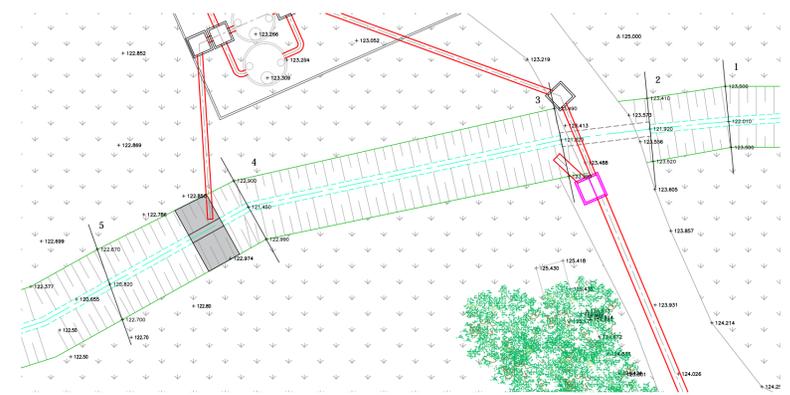


PARTICOLARE SISTEMAZIONE FOSSI - Scala 1:50

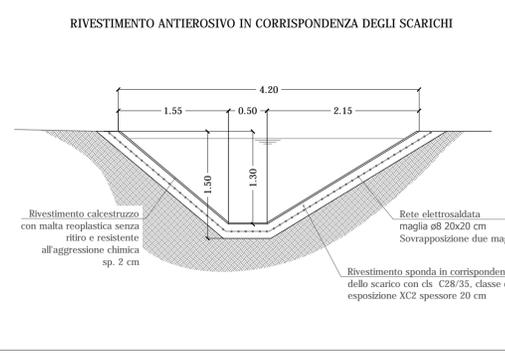

VASCHE IMHOFF - Scala 1:50

SCHEMA DI INSTALLAZIONE PER FUNZIONAMENTO IN PARALLELO

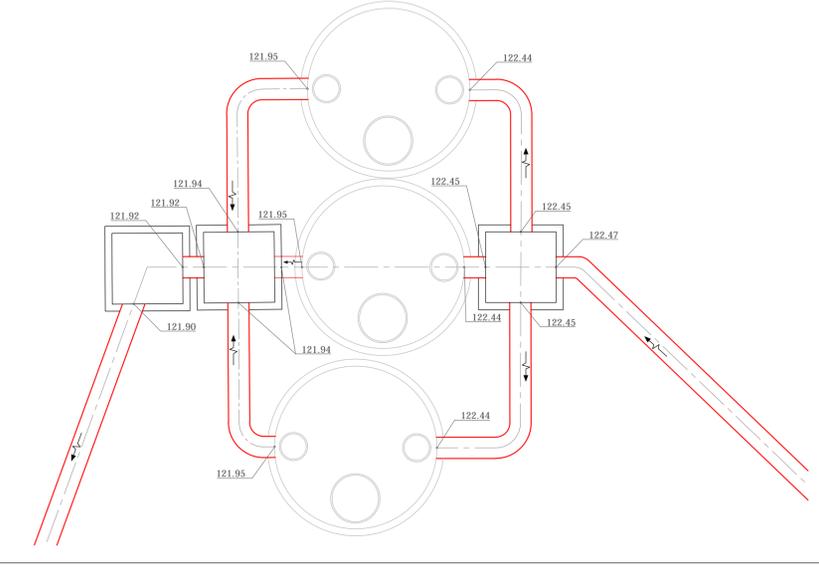

Sez.	1	2	3	4	5
PICCHETTO TERRENO	119.00	119.00	118.00	117.00	118.00
PROGRESSIVE TERRENO		-2.46	-0.89	-0.05	0.68
PARZIALI TERRENO		1.59	0.84	0.62	2.62
QUOTE TERRENO	123.35	123.50	122.89	123.47	123.65



PROGETTO ESECUTIVO

REV	DATA	DESCRIZIONE DELLA MODIFICA	VERIFICATO	APPROVATO	PROG:
0	28/04/2017	Prima emissione	AO	RB	FTE
					DEF
					ESEC
					COST
					PRZ
					DL
					COLL
					CSP
					CONS
					PDC
					SCIA
					CILA
					CIL
					PAES

OB2 Ingegneria S.r.l.
 Piazza San Giovanni, 6
 Morbegno (SO)

Dott. Ing. RAFFAELLA BEGNIS
 n. 542 Sezione A
 Ingegneria

COMMITTENTE:
AZIENDA MULTISERVIZI VALENZANA

OGGETTO:
REALIZZAZIONE FOSSE IMHOFF A SERVIZIO DELLE FRAZIONI DI MONTE E VILLABELLA - VALENZA

ELABORATO: ELABORATO: PARTICOLARI COSTRUTTIVI
fraz. MONTE - C.NA FONTANA (2 di 3)
 ELAB: 1612_E_D_3.9.2_0
 SCALA: varie
 DISEGNATORE: LD
 DATA: aprile 2017
 CALCOLATORE: DATA: FILE: Z:\lavori...1_lav4_dsgn\20170427_3.09_PARTICOLARI