


PLANIMETRIA - Scala 1:100

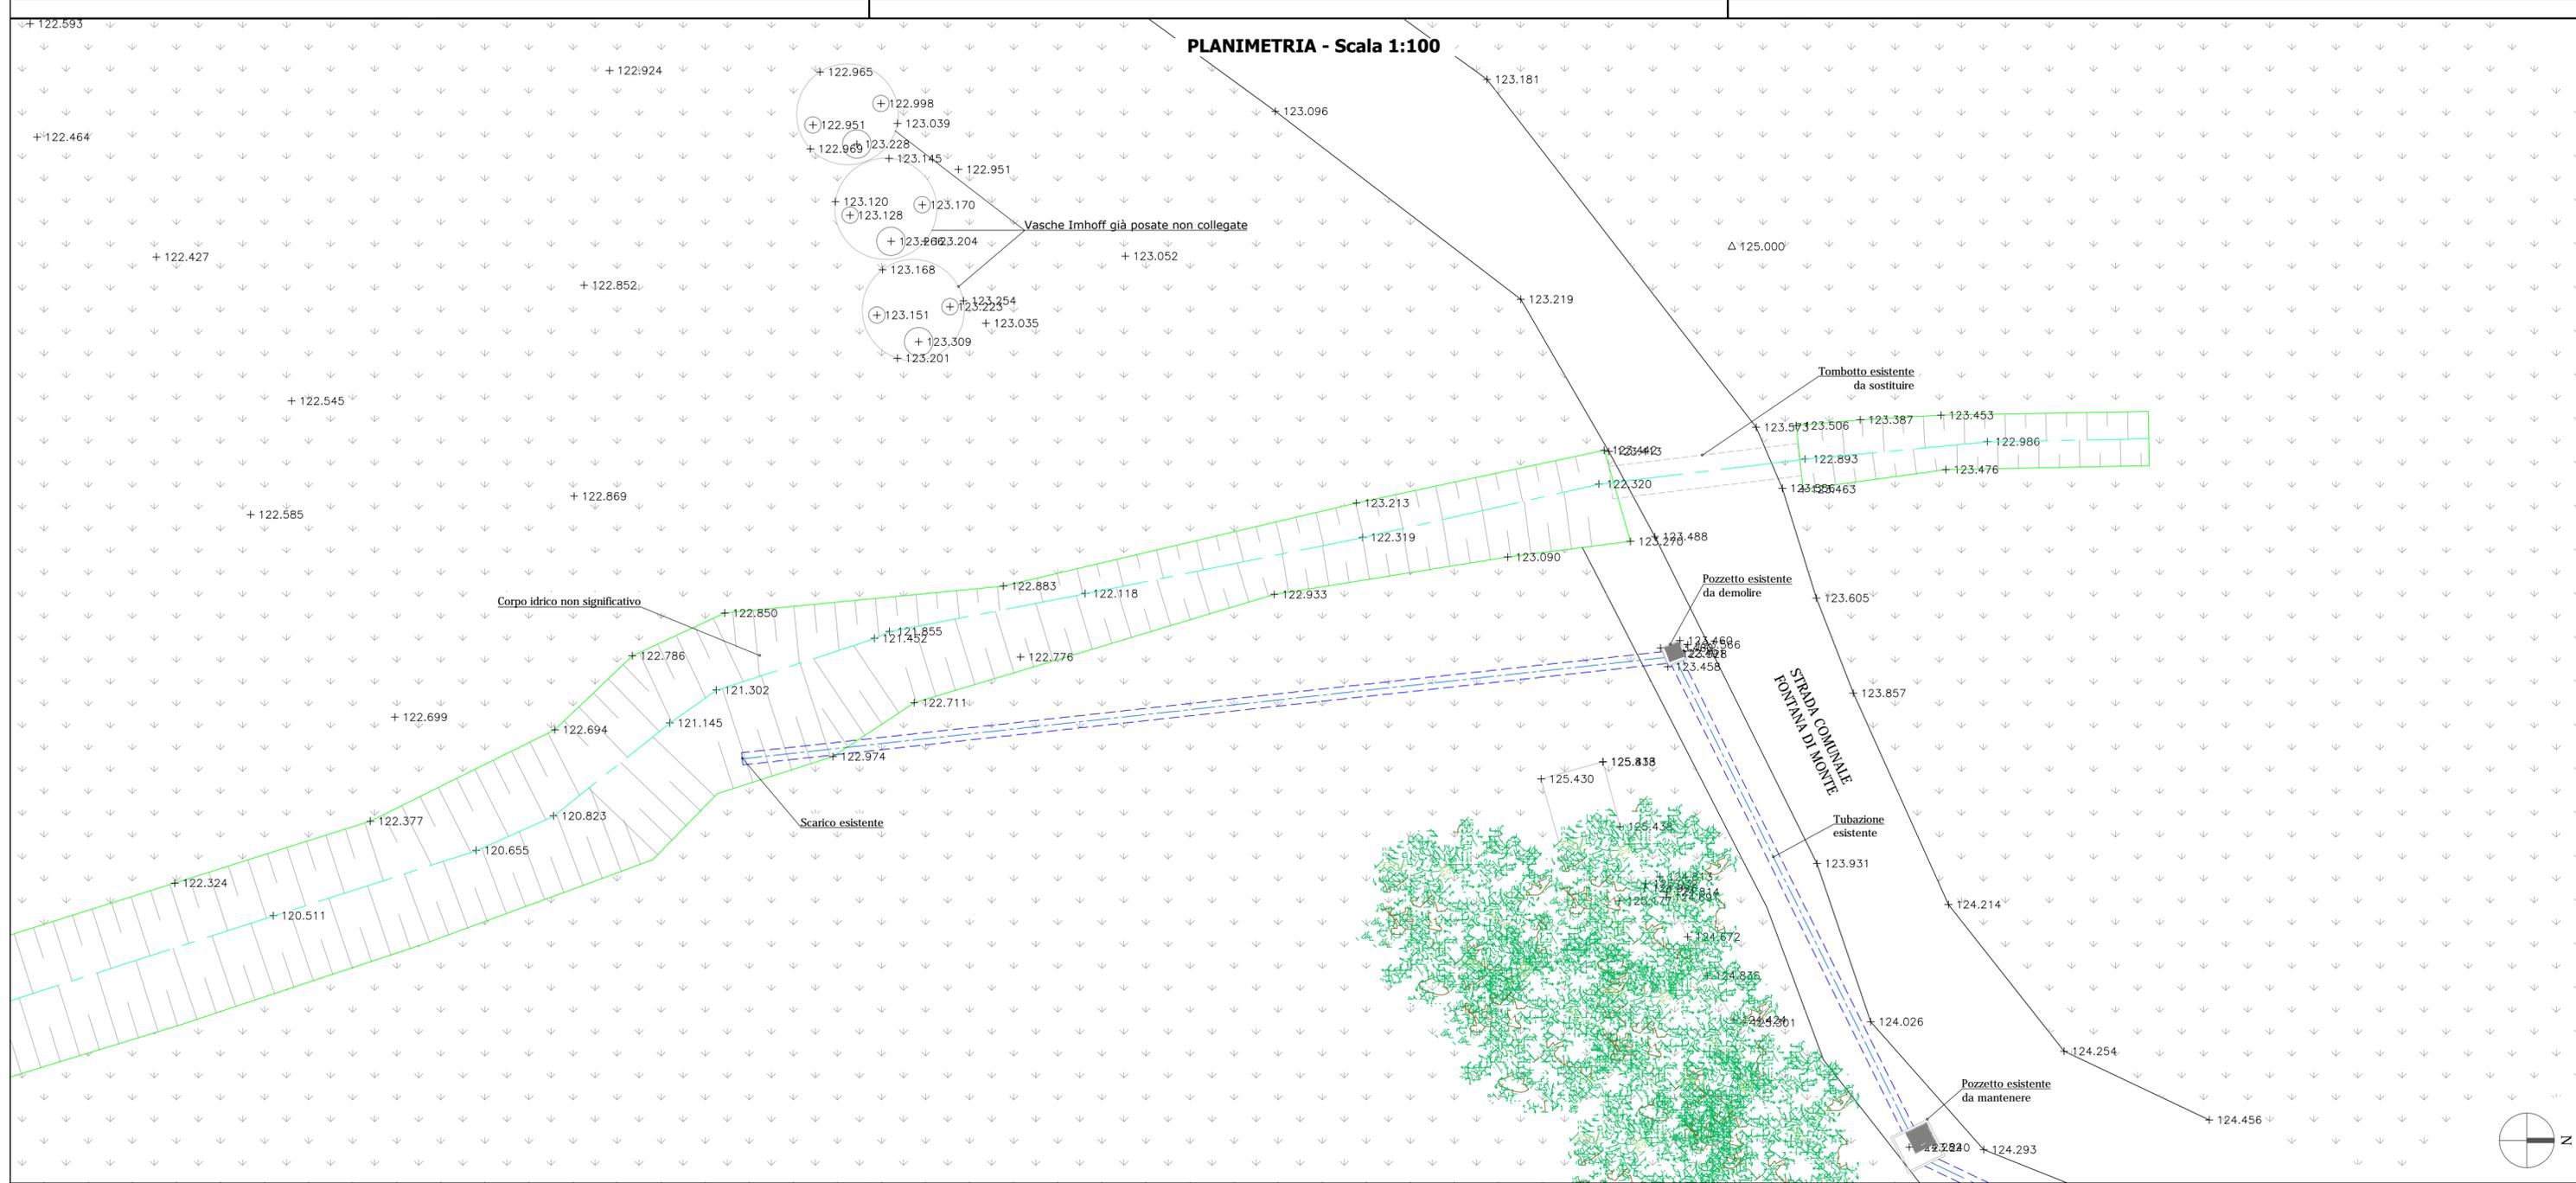

COMUNE DI VALENZA (AL)

PROGETTO ESECUTIVO

					PROG: 2016/12	
0	26/04/2017	Prima emissione	AO	RB	FTE	
REV	DATA	DESCRIZIONE DELLA MODIFICA	VERIFICATO	APPROVATO	DEF	
 OB2 Ingegneria S.r.l. Piazza San Giovanni, 6 Morbegno (SO)						ESEC
						COST
						PRZ
						DL
						COLL
COMMITTENTE: AZIENDA MULTISERVIZI VALENZANA						CSP
OGGETTO: REALIZZAZIONE FOSSE IHMOFF A SERVIZIO DELLE FRAZIONI DI MONTE E VILLABELLA - VALENZA						CONS
						PDC
						SCIA
						CILA
						CIL
						PAES
ELABORATO: PLANIMETRIA DI RILIEVO in fraz. MONTE _ C.NA FONTANA					ELAB: 1612_E_D_3.3_0	
DISEGNATORE: LD					DATA: aprile 2017	
CALCOLATORE:					DATA:	
FILE: Z:\Navori...1_lav4_dsgn\2017_0427_3.3_3.6_c.na fontana						