



PROFILO LONGITUDINALE ASSE TUBAZIONE - Scala 1:100/100

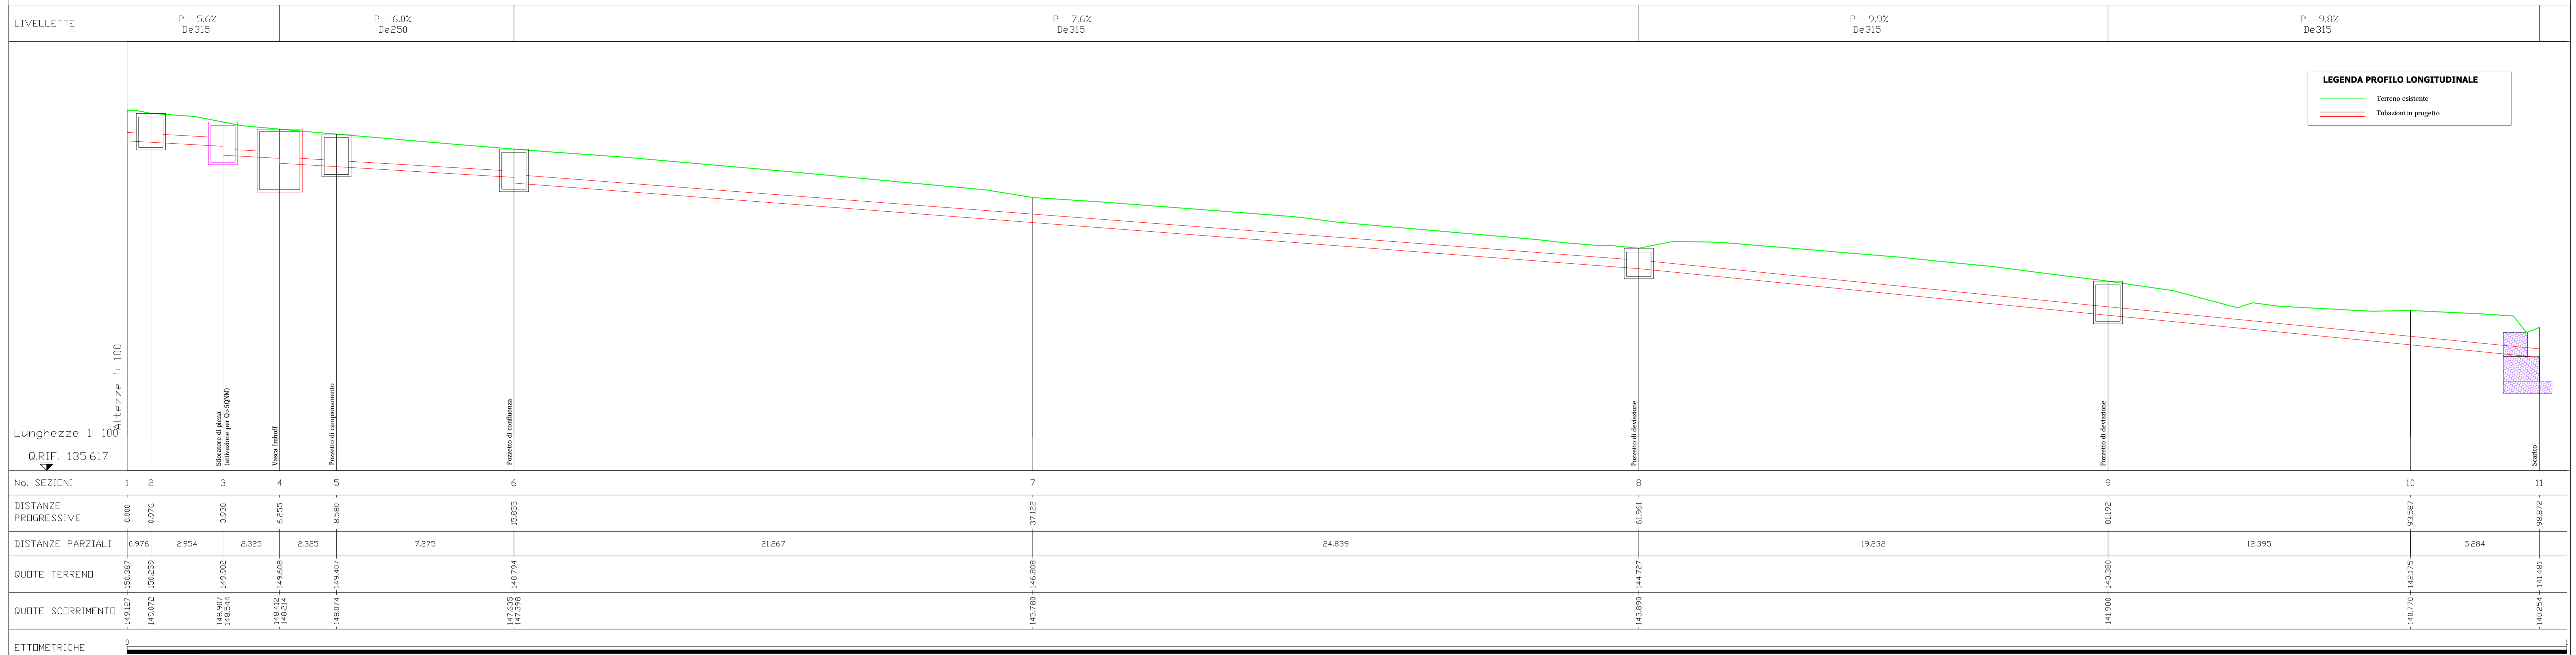

LEGENDA PROFILO LONGITUDINALE
 --- Terreno esistente
 --- Tubazioni in progetto

PLANIMETRIA - Scala 1:200

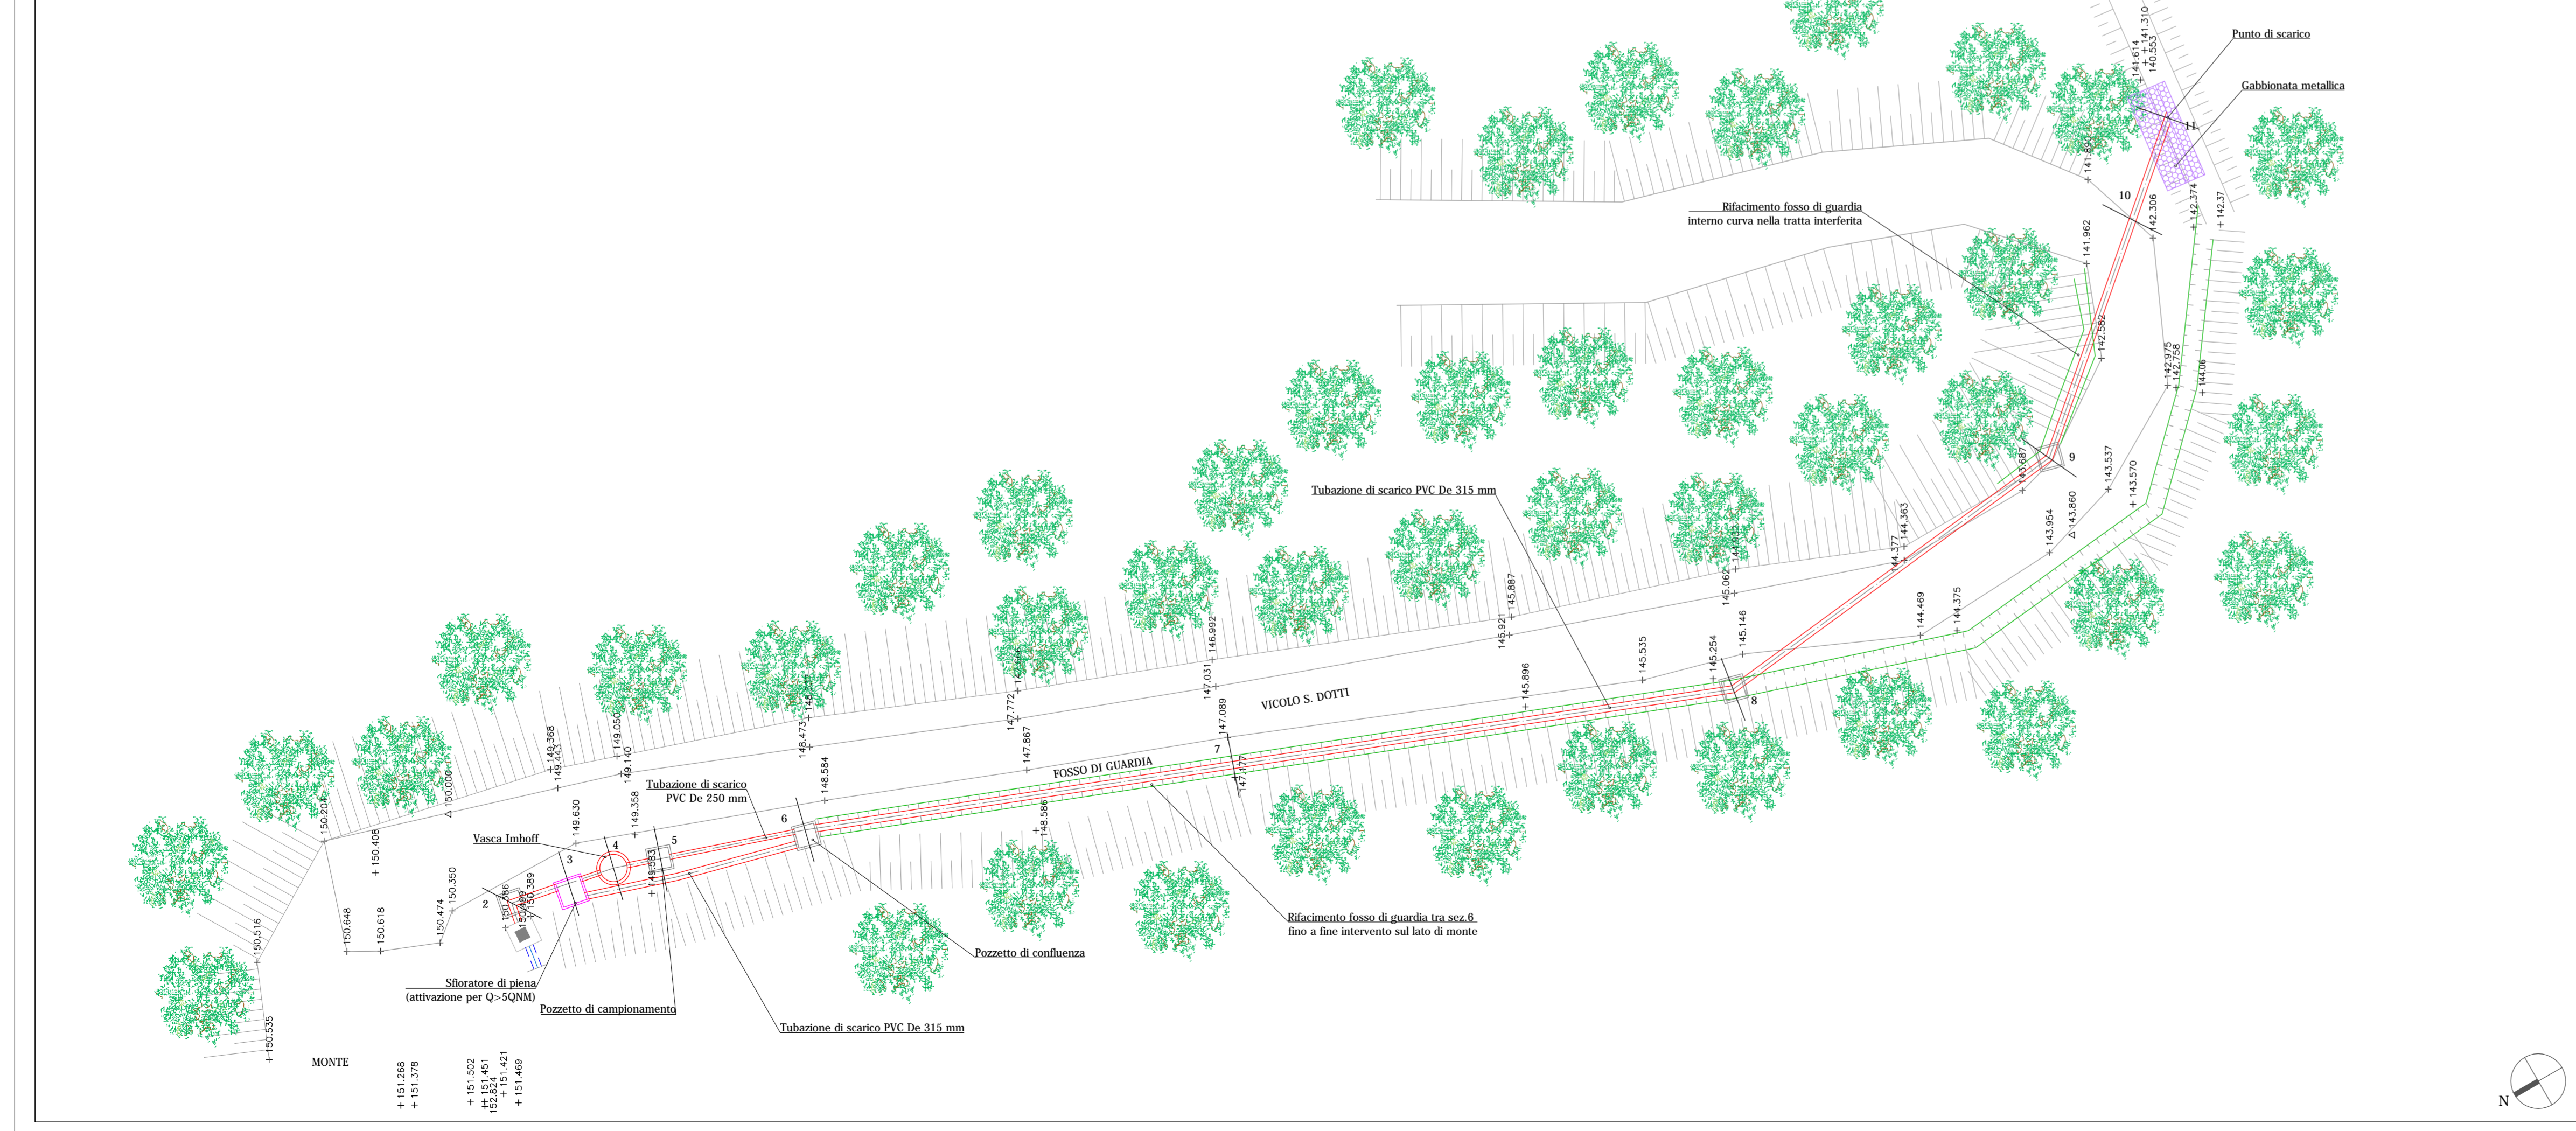

COMUNE DI VALENZA (AL)

PROGETTO ESECUTIVO

PROG: 2016/12				
0	26/04/2017	Prima emissione	AO	RB
REV	DATA	DESCRIZIONE DELLA MODIFICA	VERIFICATO	APPROVATO
				FTE
				DEF
				ESEC
				COST
				PRZ
				DL
				COLL
				CSP
				CONS
				PDC
				SCIA
				CILA
				CIL
				PAES
COMMITTENTE: AZIENDA MULTISERVIZI VALENZANA				
OGGETTO: REALIZZAZIONE FOSSE IMHOFF A SERVIZIO DELLE FRAZIONI DI MONTE E VILLABELLA - VALENZA				
ELABORATO: PLANIMETRIA E PROFILI INTERVENTO IN fraz. MONTE _ STRADA COSTA DI MONTE				ELAB: 1612_E_D_3.7_0
DISEGNATORE: LD				SCALA: varie
CALCOLATORE:				DATA: aprile 2017
FILE: Z:\lavori\...1_lav\4_dsgn\20170427_3_4_3_7_VICOLO S.DOTTI				